


DOPLNOK Č. 5 A ZMENA ÚZEMNÉHO PLÁNU OBCE UDIČA

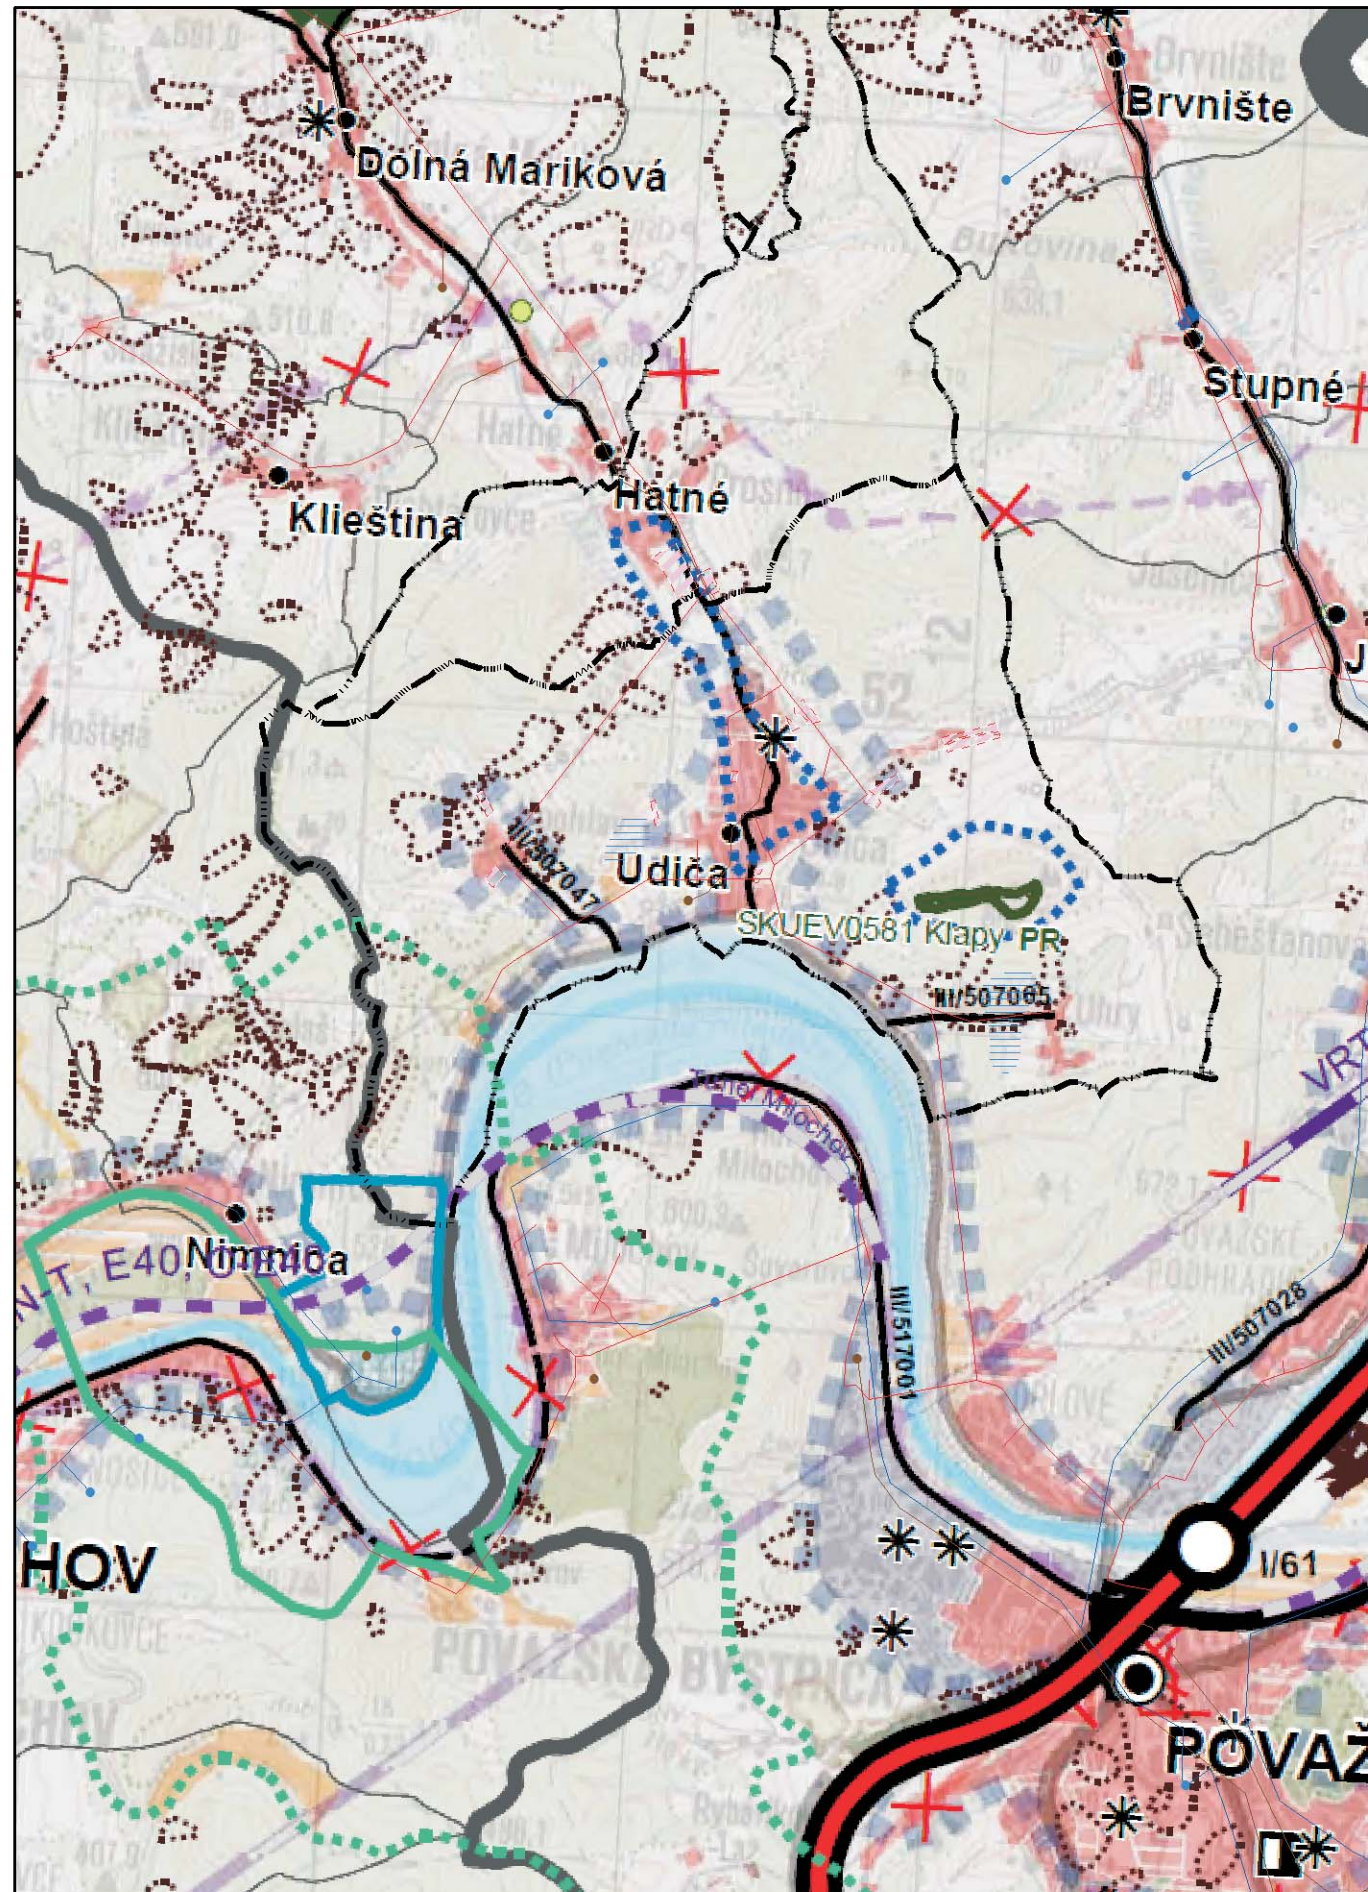

LEGENDA - SCHVÁLENÝ ÚPN VÚC VRÁTANE ZMIEN A DOPLNKOV Č. 1

- plochy obytné**
 - stav
 - návrh
 - výhľad
- plochy poľnohospodárskej výroby**
 - stav
 - návrh
- plochy priemyselnej výroby, skladov**
 - stav
 - návrh
 - výhľad
- plochy osobitného určenia**
- plochy rekreácie, cestovného ruchu a športu**
 - stav
 - návrh
 - rekreačné priestory
- rekreačná zeleň**
 - lesopark
 - plochy záhradkárskych osád - stav
 - plochy záhradkárskych osád - návrh
- špeciálne kultúry**
 - ovocné sady
 - záhrady
 - vinice
 - chmelnice
- plochy kúpeľných zariadení**
- priemyselné parky**
 - PP celoštátneho významu
 - PP regionálneho významu
- agropark**
- ochranné pásma fariem**
- plochy letísk**
- pamiatkové územia**
 - metastátna pamiatková rezervácia (MPR)
 - pamiatková zóna (PZ)
 - stav
 - návrh
- národné kultúrne pamiatky (NKP)**
 - najvýznamnejšie
 - ochranné pásmo NKP
- vodné nádrže**
 - výhľad
- polder**
 - stav
- ochranné lesy**
- chránená vodohospodárska oblasť (CHVO)**
- elektrické stanice ZVN/VVN**
 - stav
 - návrh
- elektrické vedenia ZVN**
 - stav
 - návrh
- plynovody VVTL**
 - stav
- tranzitný plynovod**
 - návrh
- diaľnice**
 - stav
 - návrh
- rýchlostné cesty**
 - stav
 - návrh
 - výhľad
- diaľničný privádzač**
 - stav
 - návrh
 - výhľad
- cesty I. triedy**
 - stav
 - návrh
 - výhľad
- cesty II. triedy**
 - stav
 - návrh
 - výhľad
- cesty III. triedy**
 - stav
 - návrh
 - výhľad
- mimotúrovňové križovatky**
- diaľnic a rýchlostných ciest**
 - stav
 - návrh
- vysokorýchlostná železničná trať (VRT)**
 - výhľad
- železničné trate medzinárodné**
 - stav
 - návrh
 - výhľad
- železničné trate nadregionálne**
 - stav
 - návrh
 - výhľad
- železničné trate regionálne**
 - stav
 - návrh
 - výhľad
- železničné vlečky**
 - stav
- vybrané železničné stanice**
- hraničné prechody**
 - hraničný prechod cestný
 - hraničný prechod železničný
- vodné cesty AGN**
 - výhľad
- prístavy AGN**
 - výhľad
- terminál kombinovanej dopravy**
 - výhľad
- seizmická**
- poddolované územia**
- ložiská rašeliny**
- odkalká**
- haldy z úpravy a sprac. rúd (mimo areálu)**

Legenda: DOPLNOK Č.5 A ZMENA

- stav návrh
- hranica katastrálneho územia
- návrhové plochy
- meliorácie
- elektrické vedenie VN 22kV
- hlavný kanalizačný zberač
- tranzitný vodovod

LEGENDA - ZMENY A DOPLNKY Č. 2

- hranica kraja
- hranica okresu
- hranica obce
- mesto
- obec
- diaľnice**
 - stav
 - návrh
- rýchlostné cesty**
 - stav
 - návrh
 - výhľad
- diaľničný privádzač**
 - stav
 - návrh
 - výhľad
- cesty I. triedy**
 - stav
 - návrh
 - výhľad
- cesty II. triedy**
 - stav
 - návrh
 - výhľad
- cesty III. triedy**
 - stav
 - návrh
 - výhľad
- mimotúrovňové križovatky**
- diaľnic a rýchlostných ciest**
 - stav
 - návrh
 - výhľad
- vysokorýchlostná železničná trať (VRT)**
 - stav
 - návrh
 - výhľad
- železničné trate medzinárodné**
 - stav
 - návrh
 - výhľad
- železničné trate nadregionálne**
 - stav
 - návrh
 - výhľad
- železničné trate regionálne**
 - stav
 - návrh
 - výhľad
- železničné vlečky**
 - stav
- vybrané mestské komunikácie**
 - stav
 - návrh
 - výhľad
- mimotúrovňové križovatky**
- diaľnic a rýchlostných ciest**
 - stav
 - návrh
 - výhľad
- ciest I. triedy**
 - stav
 - návrh
 - výhľad
- ciest II. triedy**
 - stav
 - návrh
 - výhľad
- ciest III. triedy**
 - stav
 - návrh
 - výhľad
- vysokorýchlostná železničná trať (VRT)**
 - stav
 - návrh
 - výhľad
- železničné trate medzinárodné**
 - stav
 - návrh
 - výhľad
- železničné trate nadregionálne**
 - stav
 - návrh
 - výhľad
- železničné trate regionálne**
 - stav
 - návrh
 - výhľad
- železničné vlečky**
 - stav
- nadregionálne letiská pre medzin. dopravu**
 - stav
 - návrh
- regionálne aeroklubové letiská**
 - stav
- letiská pre letecké práce**
 - stav
- ochranné pásma letísk**
 - OP so zákazom stavieb
 - OP vzletového a približovacieho priestoru
 - ostatné
- veľkoplošné chránené územia**
- chránená krajinná oblasť (CHKO)**
- maloplošné chránené územia**
- NATURA 2000**
 - chránené vtáčie územia (CHVÚ)
 - územia európskeho významu (ÚEV)
- mokrade národného významu**
- chránené stromy**
- chránené ložiskové územia (CHLÚ)**
 - stav
- prieskumné územia (PÚ)**
- dobývacie priestory (DP)**
 - ťažné ložiská
 - neťažné ložiská
 - ložiská nevyhradených nerastov (LNN)
- zozusvné územia**
- staré banské diela**
- zdroje znečisťovania ovzdušia**
- spaľovne odpadov**
- zariadenia na spoluspaľovanie odpadov**
- skládky odpadov**
- elektrické stanice ZVN/VVN**
 - stav
 - rekonštrukcia (prechod na vyššiu transformáciu)
 - návrh
- elektrické vedenia ZVN**
 - stav
 - návrh
- hranica vnútorného kúpeľného územia**
- PHO zdrojov pitných vôd**
- ochranné pásma prírodných liečivých zdrojov a prírodných zdrojov minerálnych a stolových vôd**
 - I. stupeň
 - II. stupeň
- javý na zrušenie**

DOPLNOK Č. 5 A ZMENA ÚZEMNÉHO PLÁNU OBCE UDIČA		Výkres č.:
Širšie vzťahy		1
Hlavný riešiteľ:		apríl 2011
Ing. arch. Zdena Brzá	Riešiteľ:	1 : 50 000
	Ing. arch. Zdena Brzá Grafické spracovanie: Marián Měrka	

Použitý podklad: ÚPN VÚC Trenčianskeho kraja, Zmeny a doplnky ÚPN VÚC