


# DOPLNOK Č. 8 ÚZEMNÉHO PLÁNU OBCE UDIČA

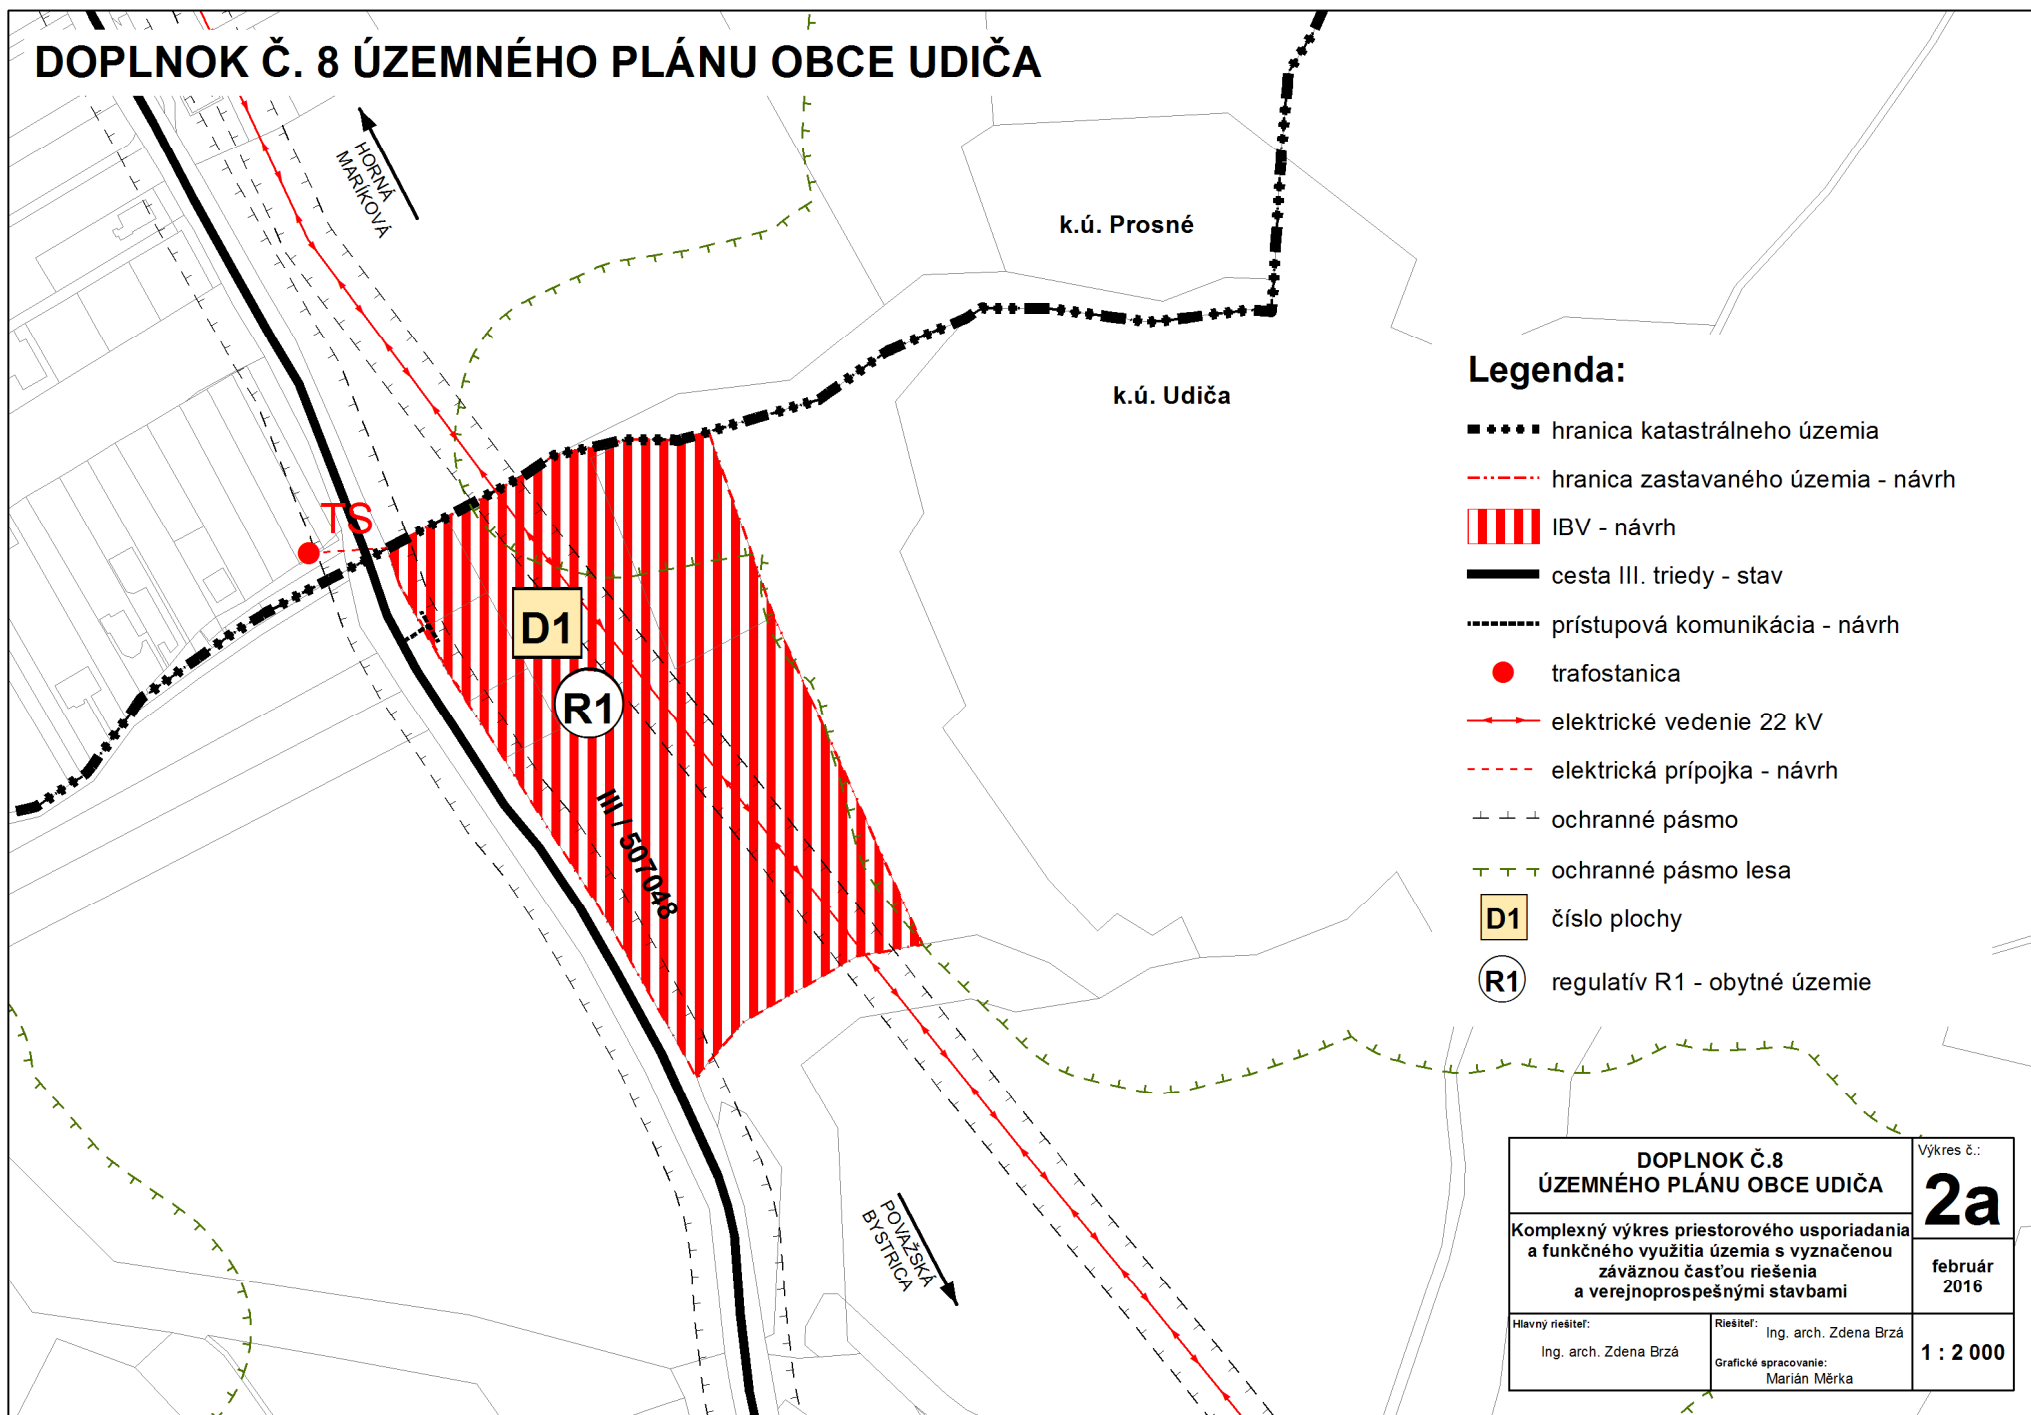

## Legenda:

- ■ ■ ■ hranica katastrálneho územia
- · - · - · hranica zastavaného územia - návrh
- ▨▨▨▨ IBV - návrh
- cesta III. triedy - stav
- · - · - · prístupová komunikácia - návrh
- trafostanica
- > elektrické vedenie 22 kV
- · - · - · elektrická prípojka - návrh
- + + + ochranné pásmo
- · - · - · ochranné pásmo lesa
- D1 číslo plochy
- R1 regulatív R1 - obytné územie

<b>DOPLNOK Č.8 ÚZEMNÉHO PLÁNU OBCE UDIČA</b>		Výkres č.: <span style="font-size: 2em;"><b>2a</b></span>
Komplexný výkres priestorového usporiadania a funkčného využitia územia s vyznačenou záväznou časťou riešenia a verejnoprospešnými stavbami		február 2016
Hlavný riešiteľ: Ing. arch. Zdena Brzá	Riešiteľ: Ing. arch. Zdena Brzá Grafické spracovanie: Marián Měrka	<b>1 : 2 000</b>