


DOPLNOK Č. 8 ÚZEMNÉHO PLÁNU OBCE UDIČA

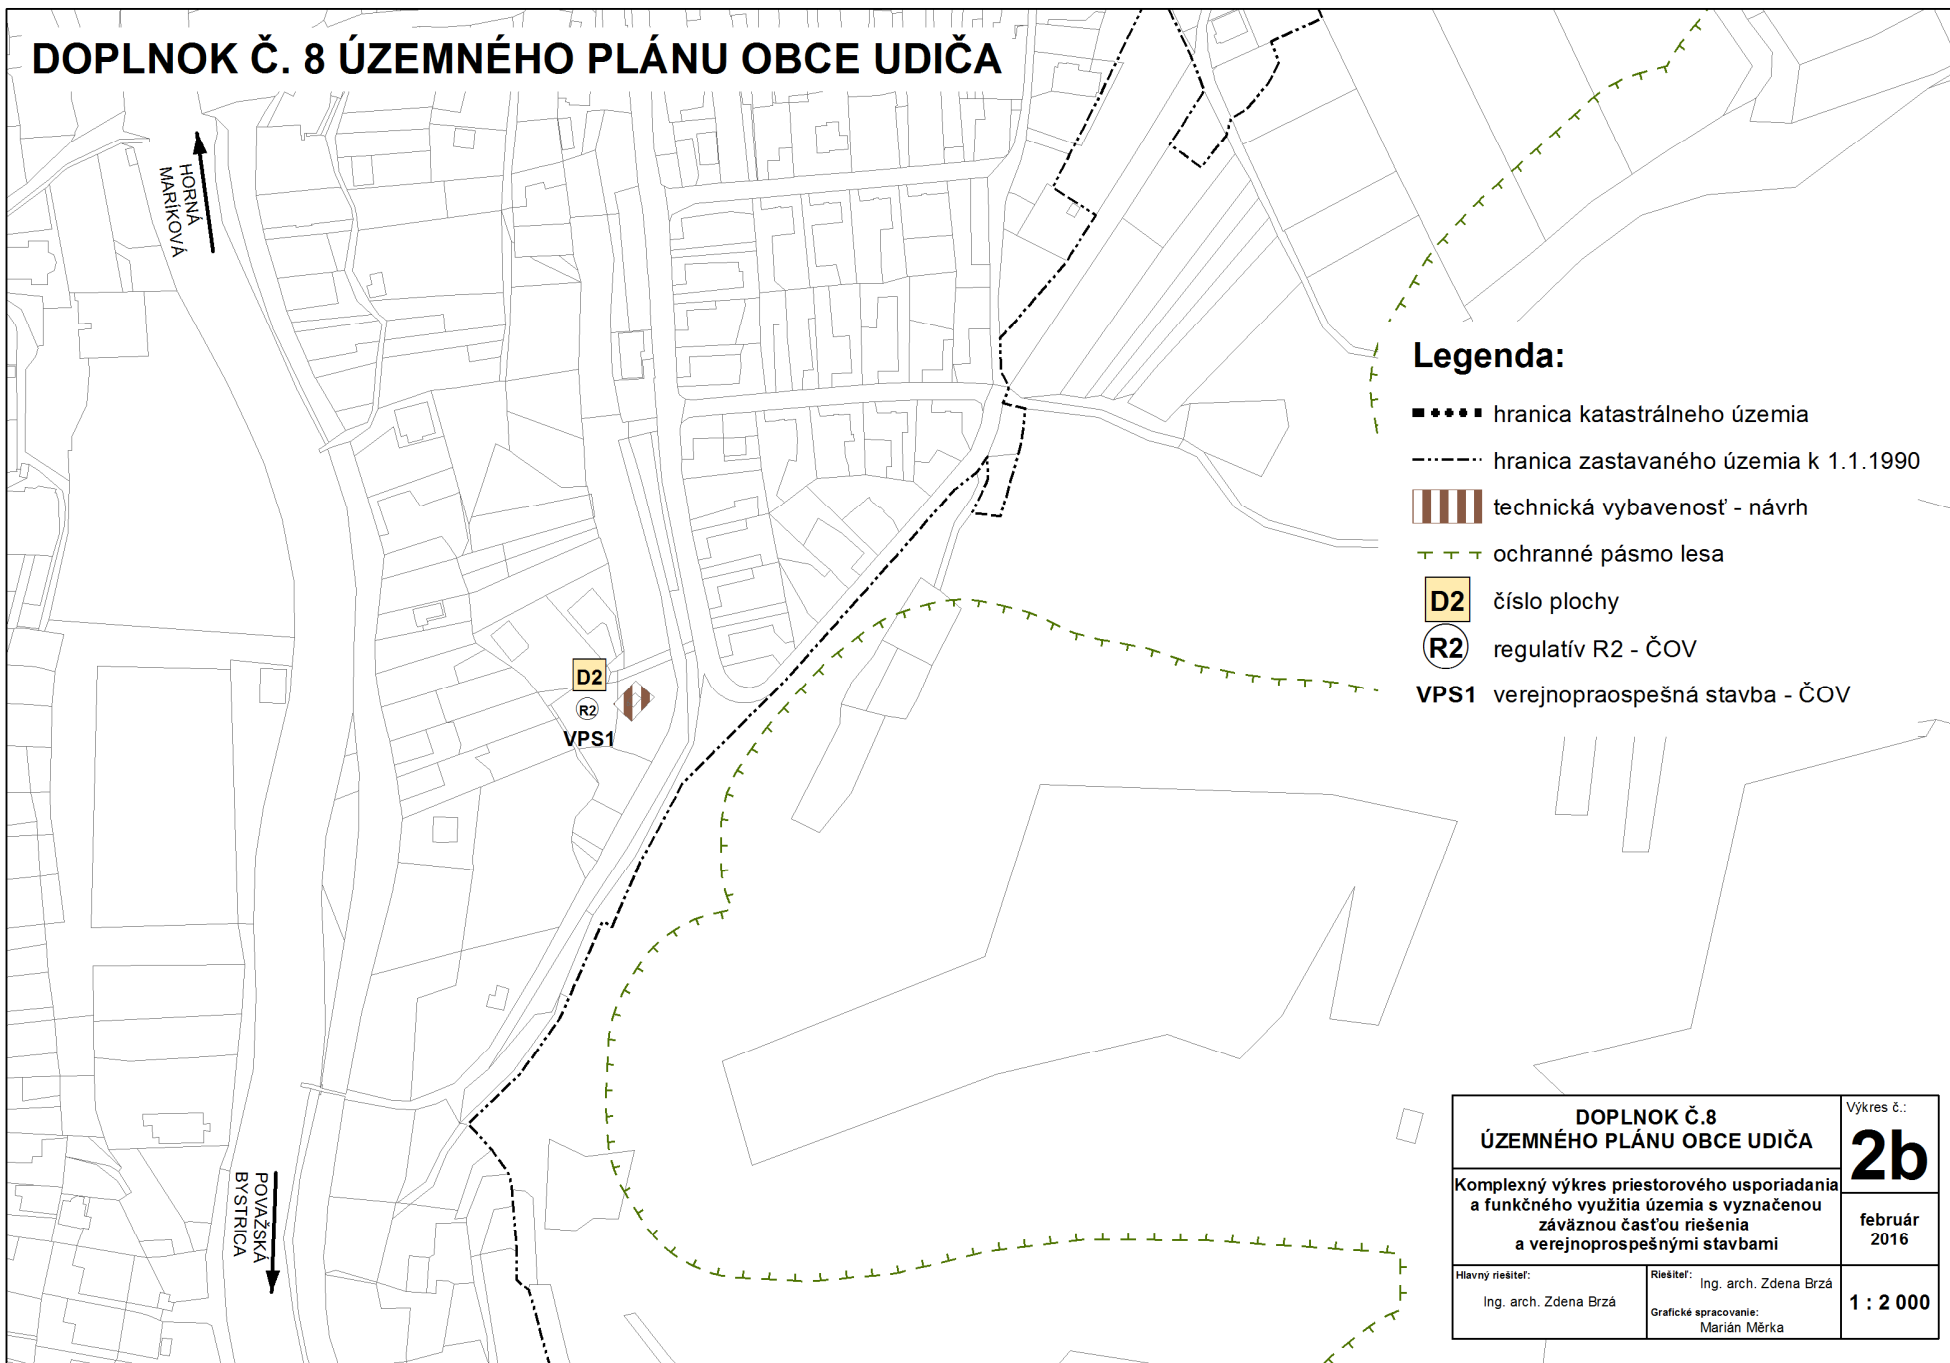

Legenda:

- ■ ■ ■ hranica katastrálneho územia
- - - - hranica zastavaného územia k 1.1.1990
- ▨▨▨▨ technická vybavenosť - návrh
- - - - ochranné pásmo lesa
- D2** číslo plochy
- R2** regulatív R2 - ČOV
- VPS1** verejnoprospešná stavba - ČOV

DOPLNOK Č.8 ÚZEMNÉHO PLÁNU OBCE UDIČA		Výkres č.:
Komplexný výkres priestorového usporiadania a funkčného využitia územia s vyznačenou záväznou časťou riešenia a verejnoprospešnými stavbami		2b
		február 2016
Hlavný riešiteľ: Ing. arch. Zdena Brzá	Riešiteľ: Ing. arch. Zdena Brzá	1 : 2 000
	Grafické spracovanie: Márián Měrka	