


**DOPLNOK Č. 8 ÚZEMNÉHO PLÁNU OBCE UDIČA**  
**Podklad - ÚPN-O Udiča v znení zmien a doplnkov**

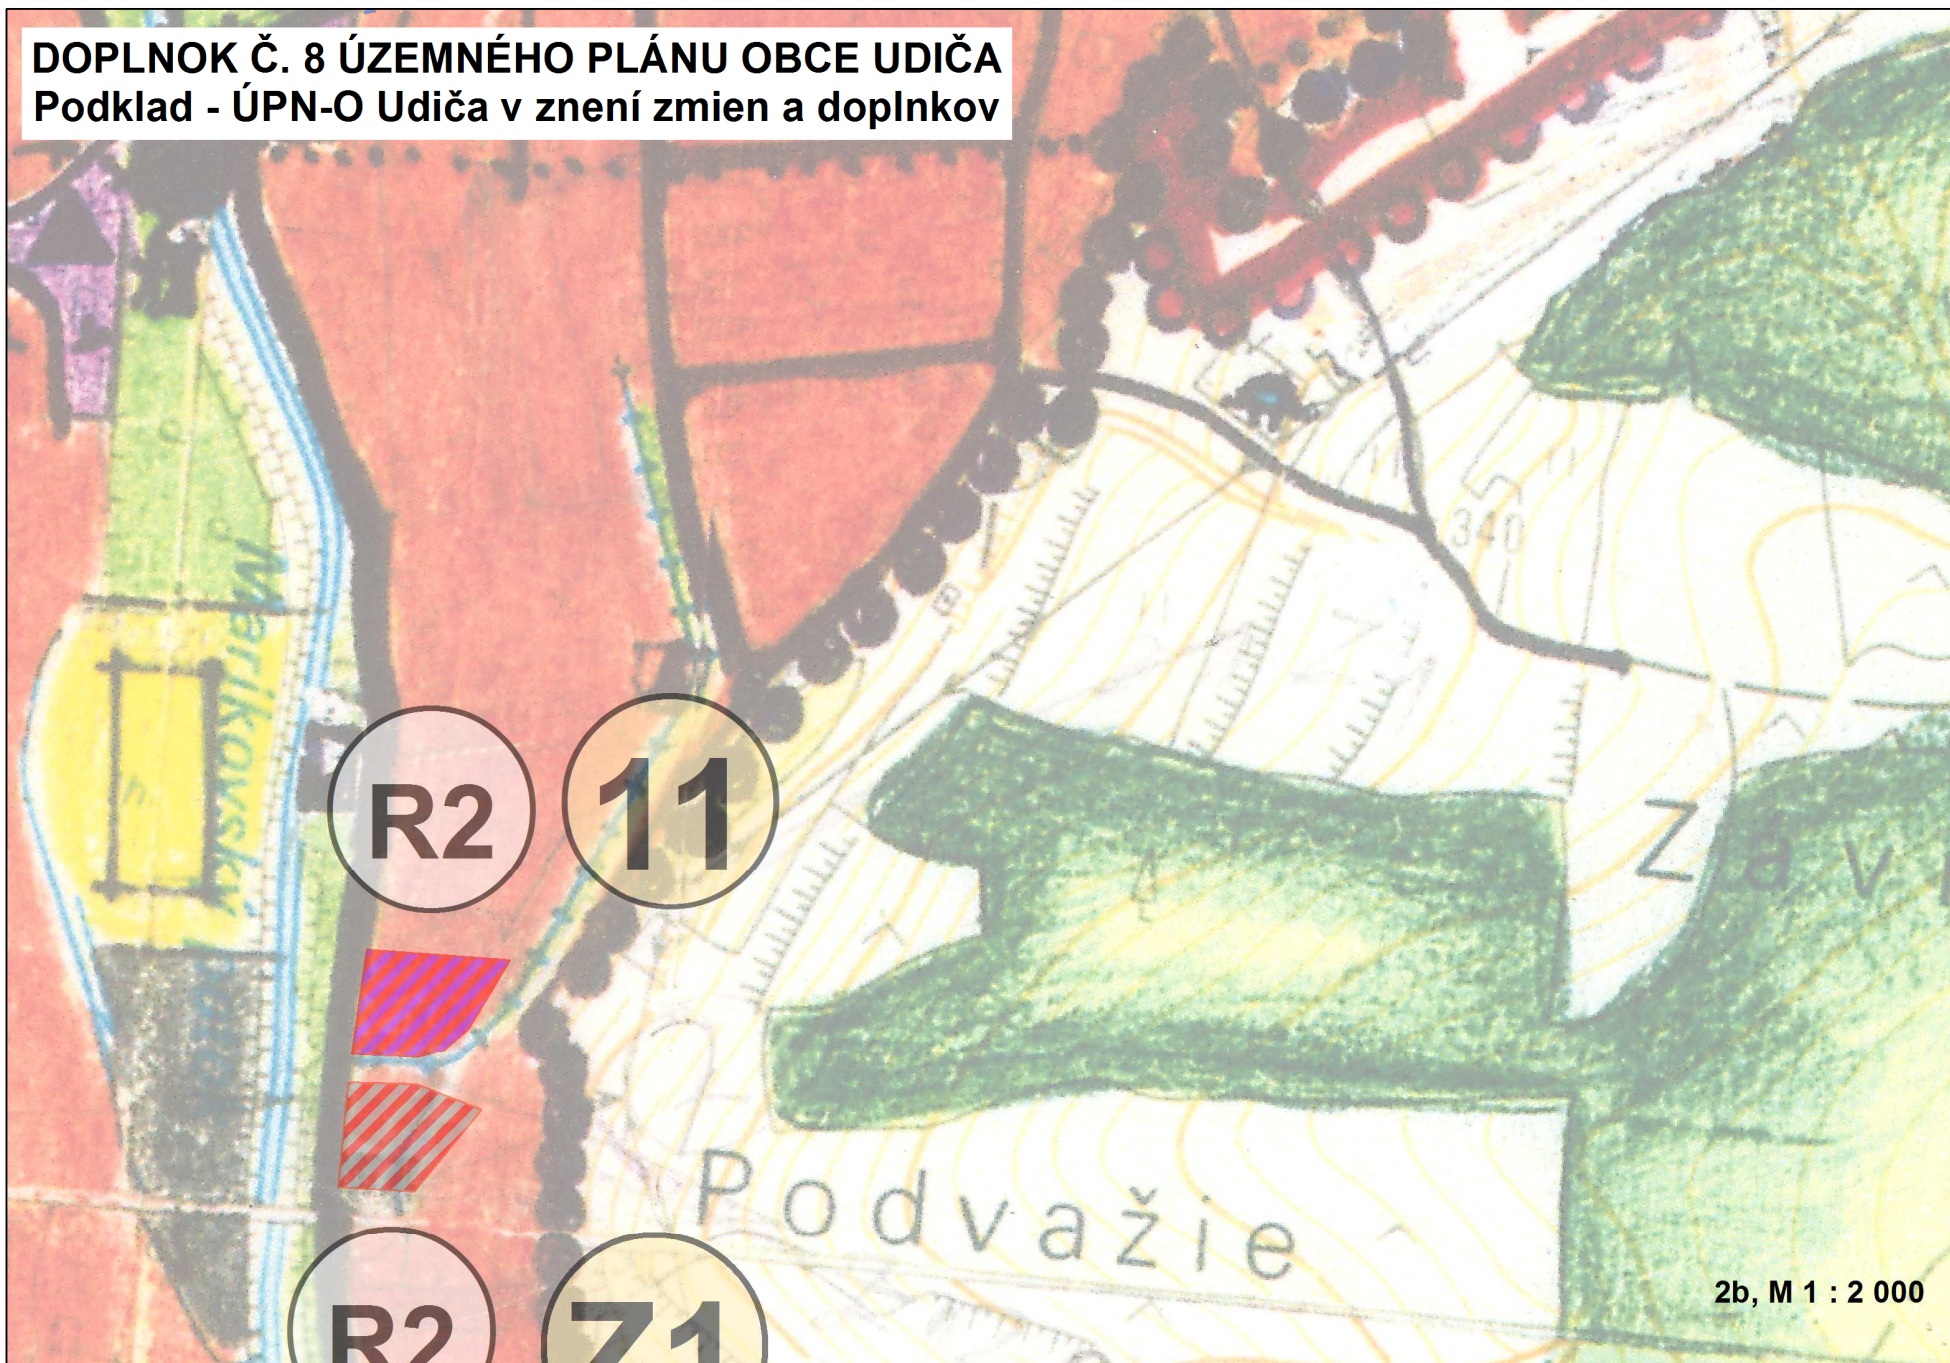

2b, M 1 : 2 000