


DOPLNOK Č. 8 ÚZEMNÉHO PLÁNU OBCE UDIČA

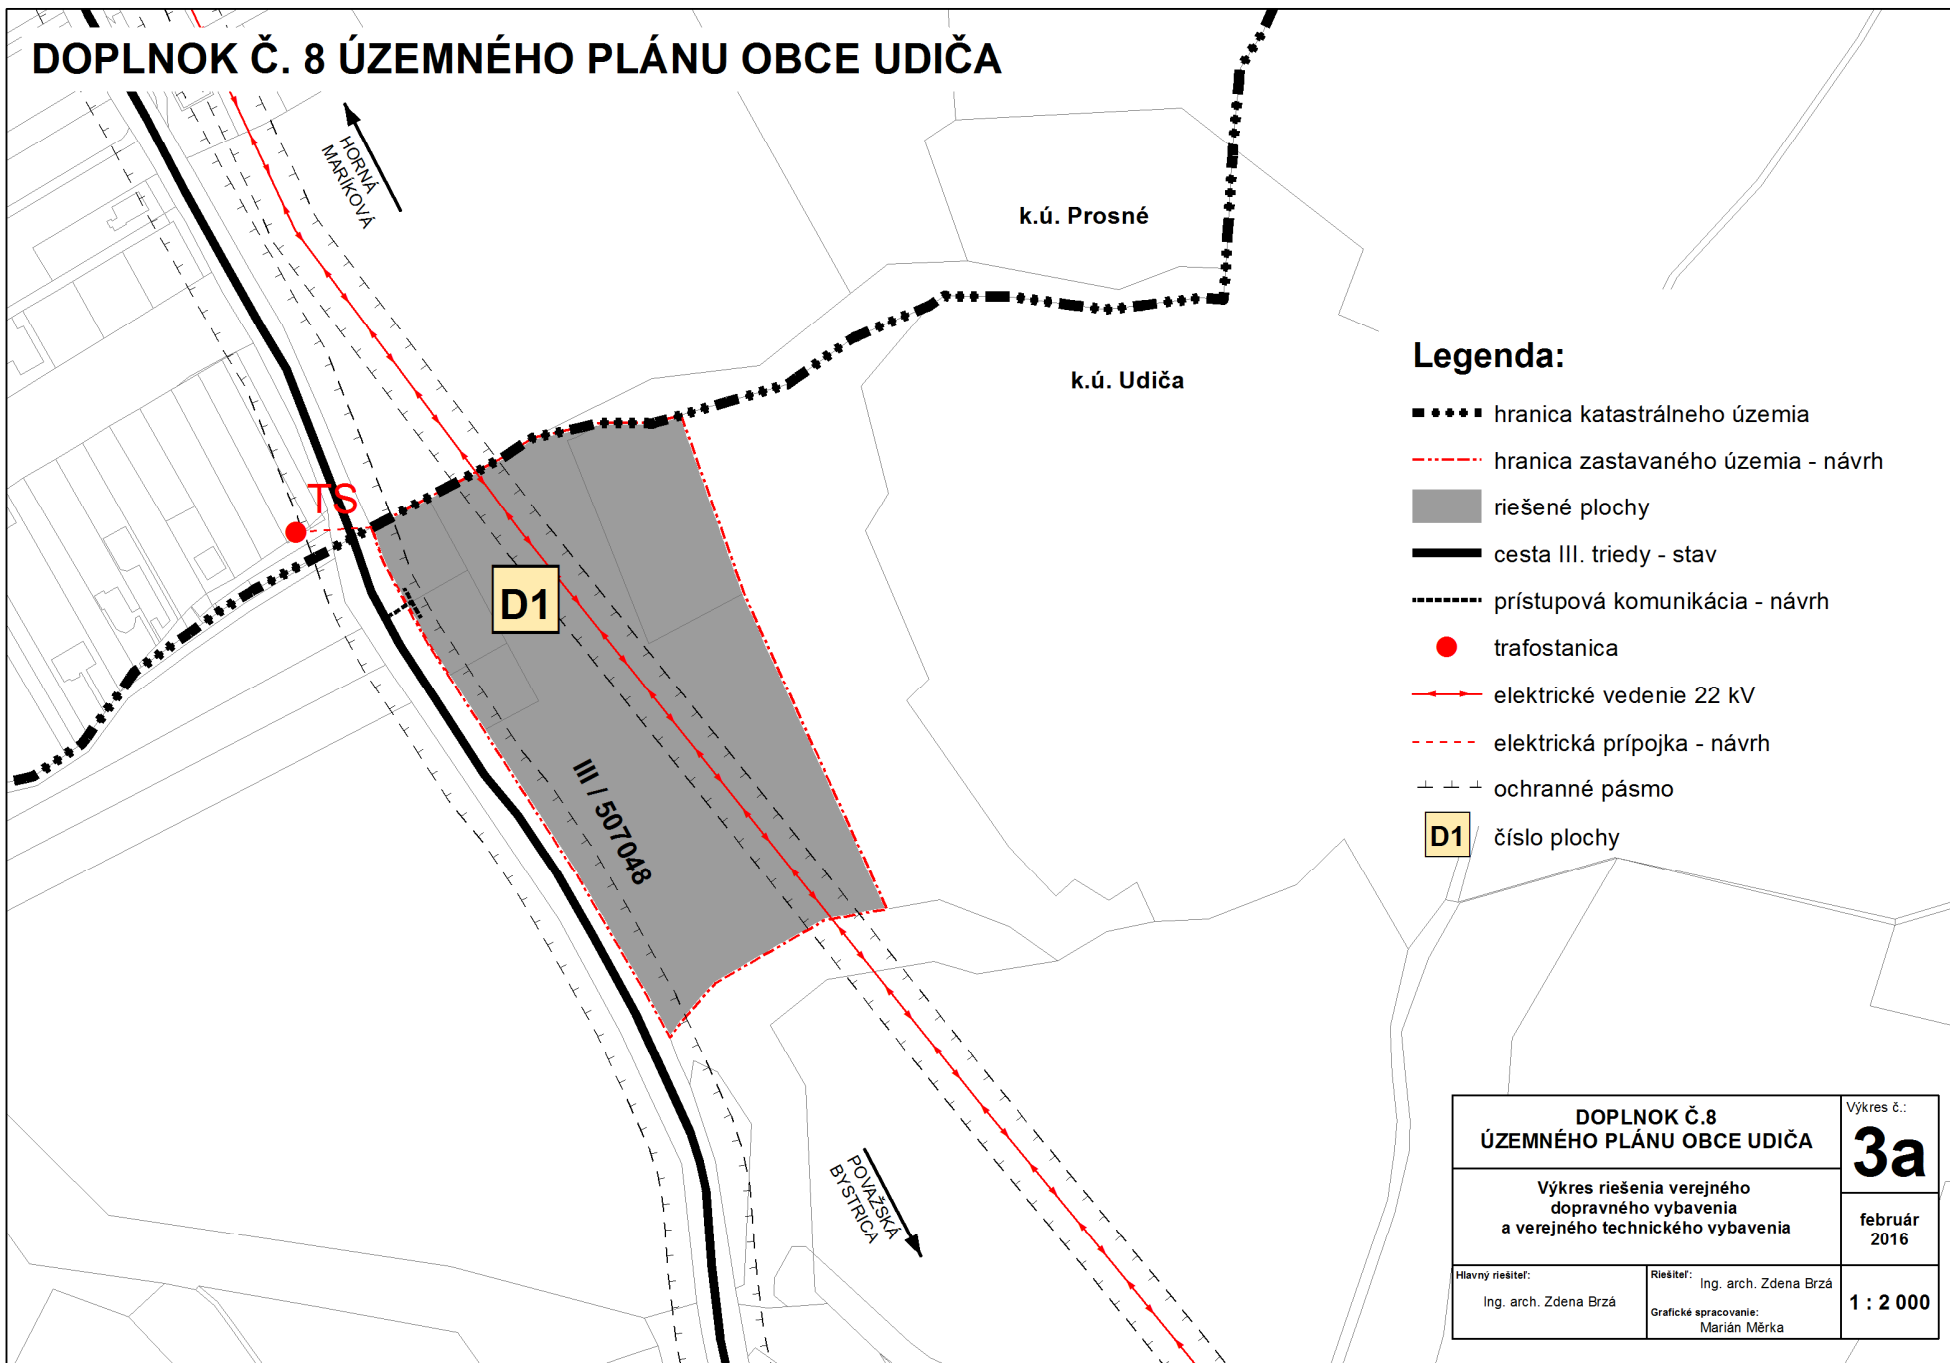

Legenda:

- ■ ■ ■ hranica katastrálneho územia
- - - - hranica zastavaného územia - návrh
- riešené plochy
- cesta III. triedy - stav
- - - - prístupová komunikácia - návrh
- trafostanica
- > elektrické vedenie 22 kV
- - - - elektrická prípojka - návrh
- + + + ochranné pásmo
- D1** číslo plochy

DOPLNOK Č.8 ÚZEMNÉHO PLÁNU OBCE UDIČA		Výkres č.: 3a
Výkres riešenia verejného dopravného vybavenia a verejného technického vybavenia		február 2016
Hlavný riešiteľ: Ing. arch. Zdena Brzá	Riešiteľ: Ing. arch. Zdena Brzá	1 : 2 000
	Grafické spracovanie: Marián Měrka	