


# DOPLNOK Č. 8 ÚZEMNÉHO PLÁNU OBCE UDIČA

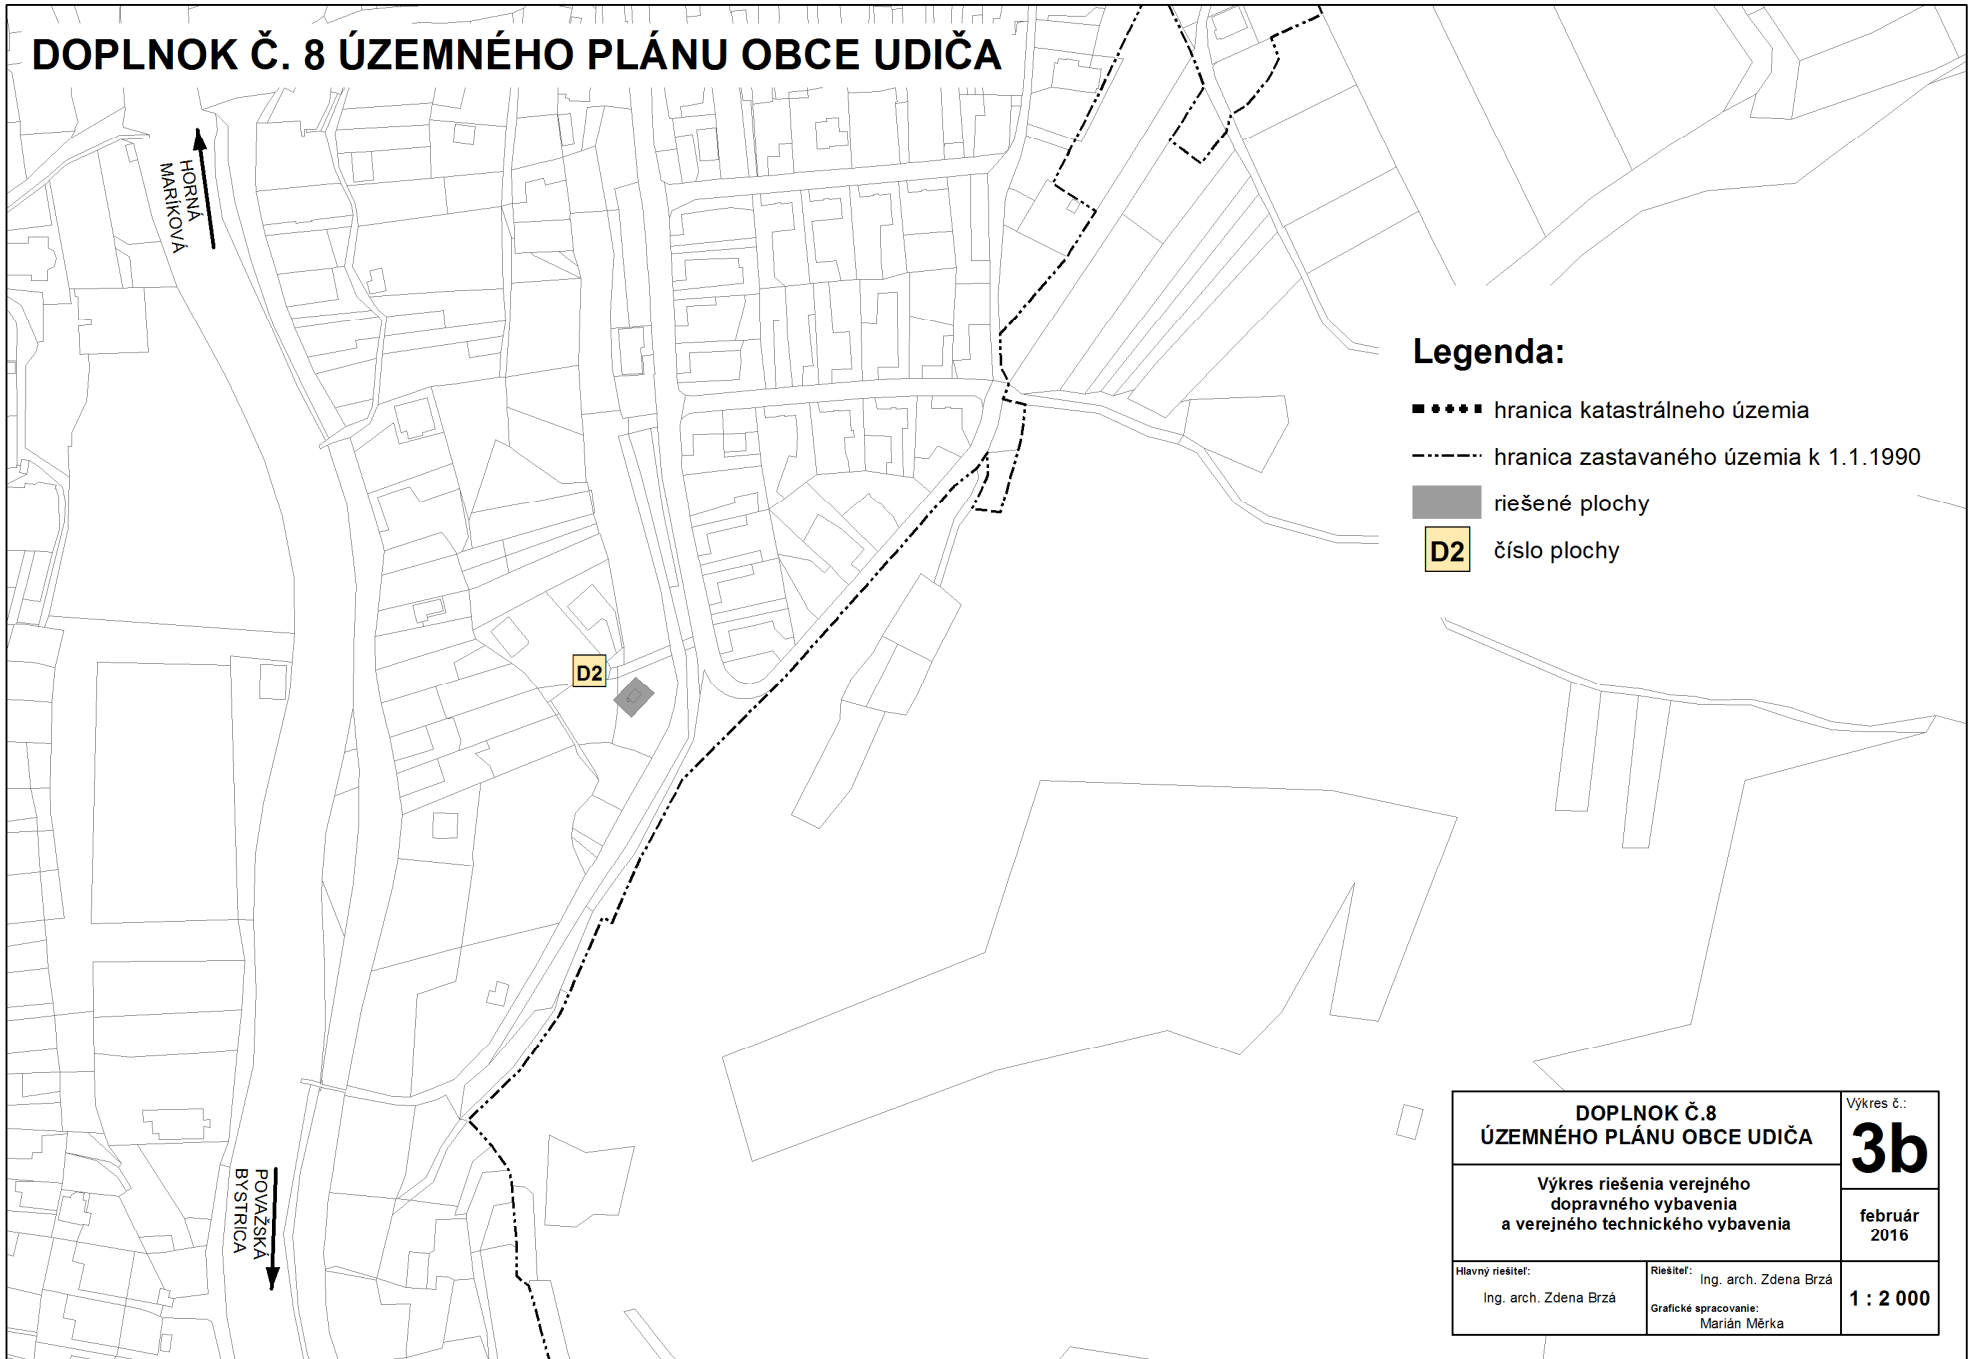

<b>DOPLNOK Č.8 ÚZEMNÉHO PLÁNU OBCE UDIČA</b>		Výkres č.: <b>3b</b>
Výkres riešenia verejného dopravného vybavenia a verejného technického vybavenia		február 2016
Hlavný riešiteľ: Ing. arch. Zdena Brzá	Riešiteľ: Ing. arch. Zdena Brzá Grafické spracovanie: Marián Měrka	<b>1 : 2 000</b>