


DOPLNOK Č. 8 ÚZEMNÉHO PLÁNU OBCE UDIČA
Podklad - ÚPN-O Udiča v znení zmien a doplnkov

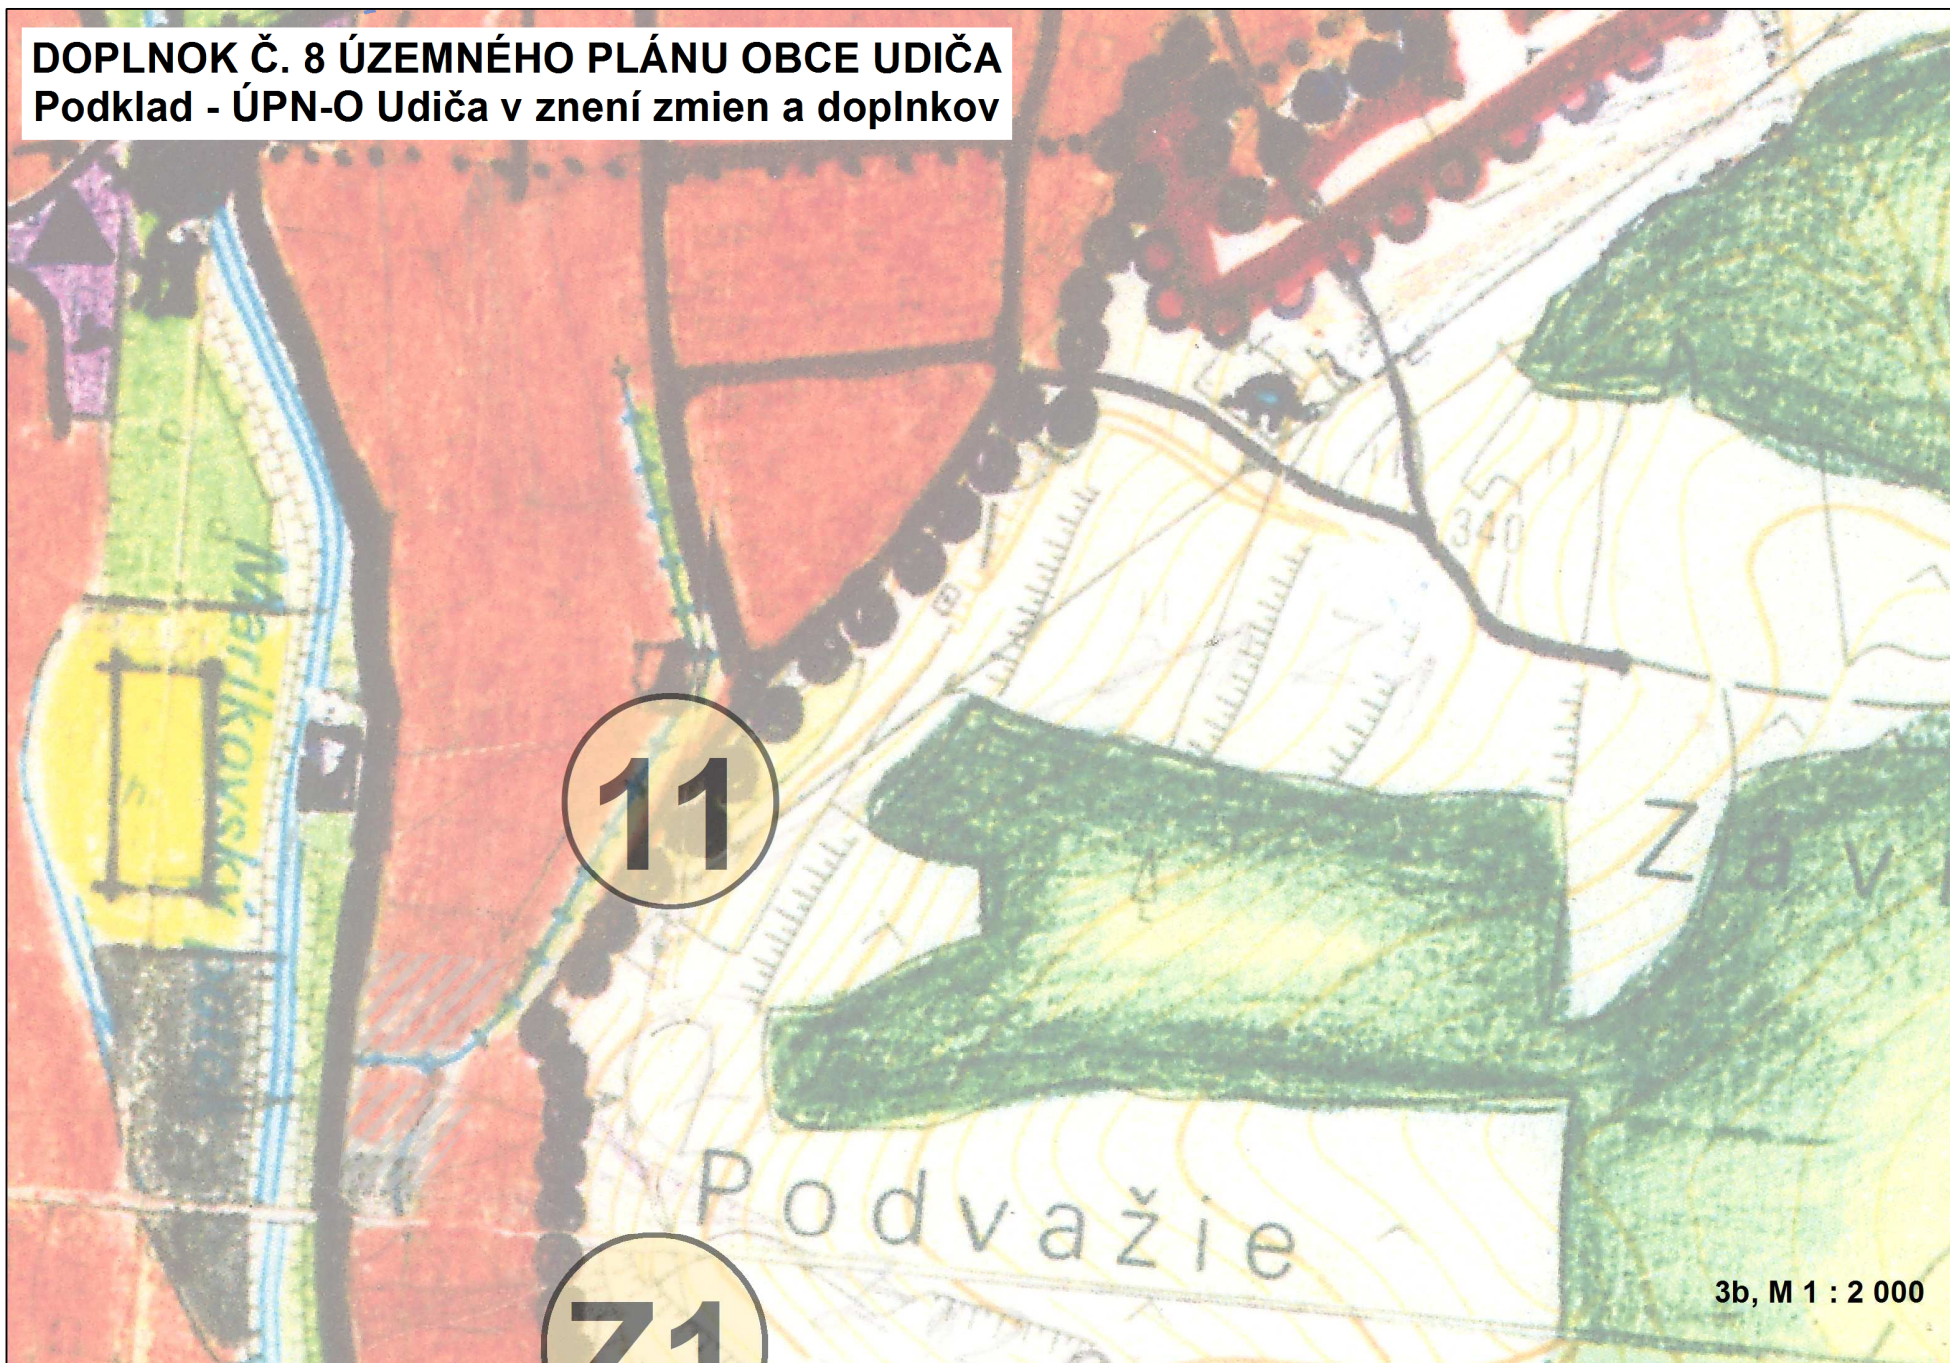

3b, M 1 : 2 000