


DOPLNOK Č. 8 ÚZEMNÉHO PLÁNU OBCE UDIČA

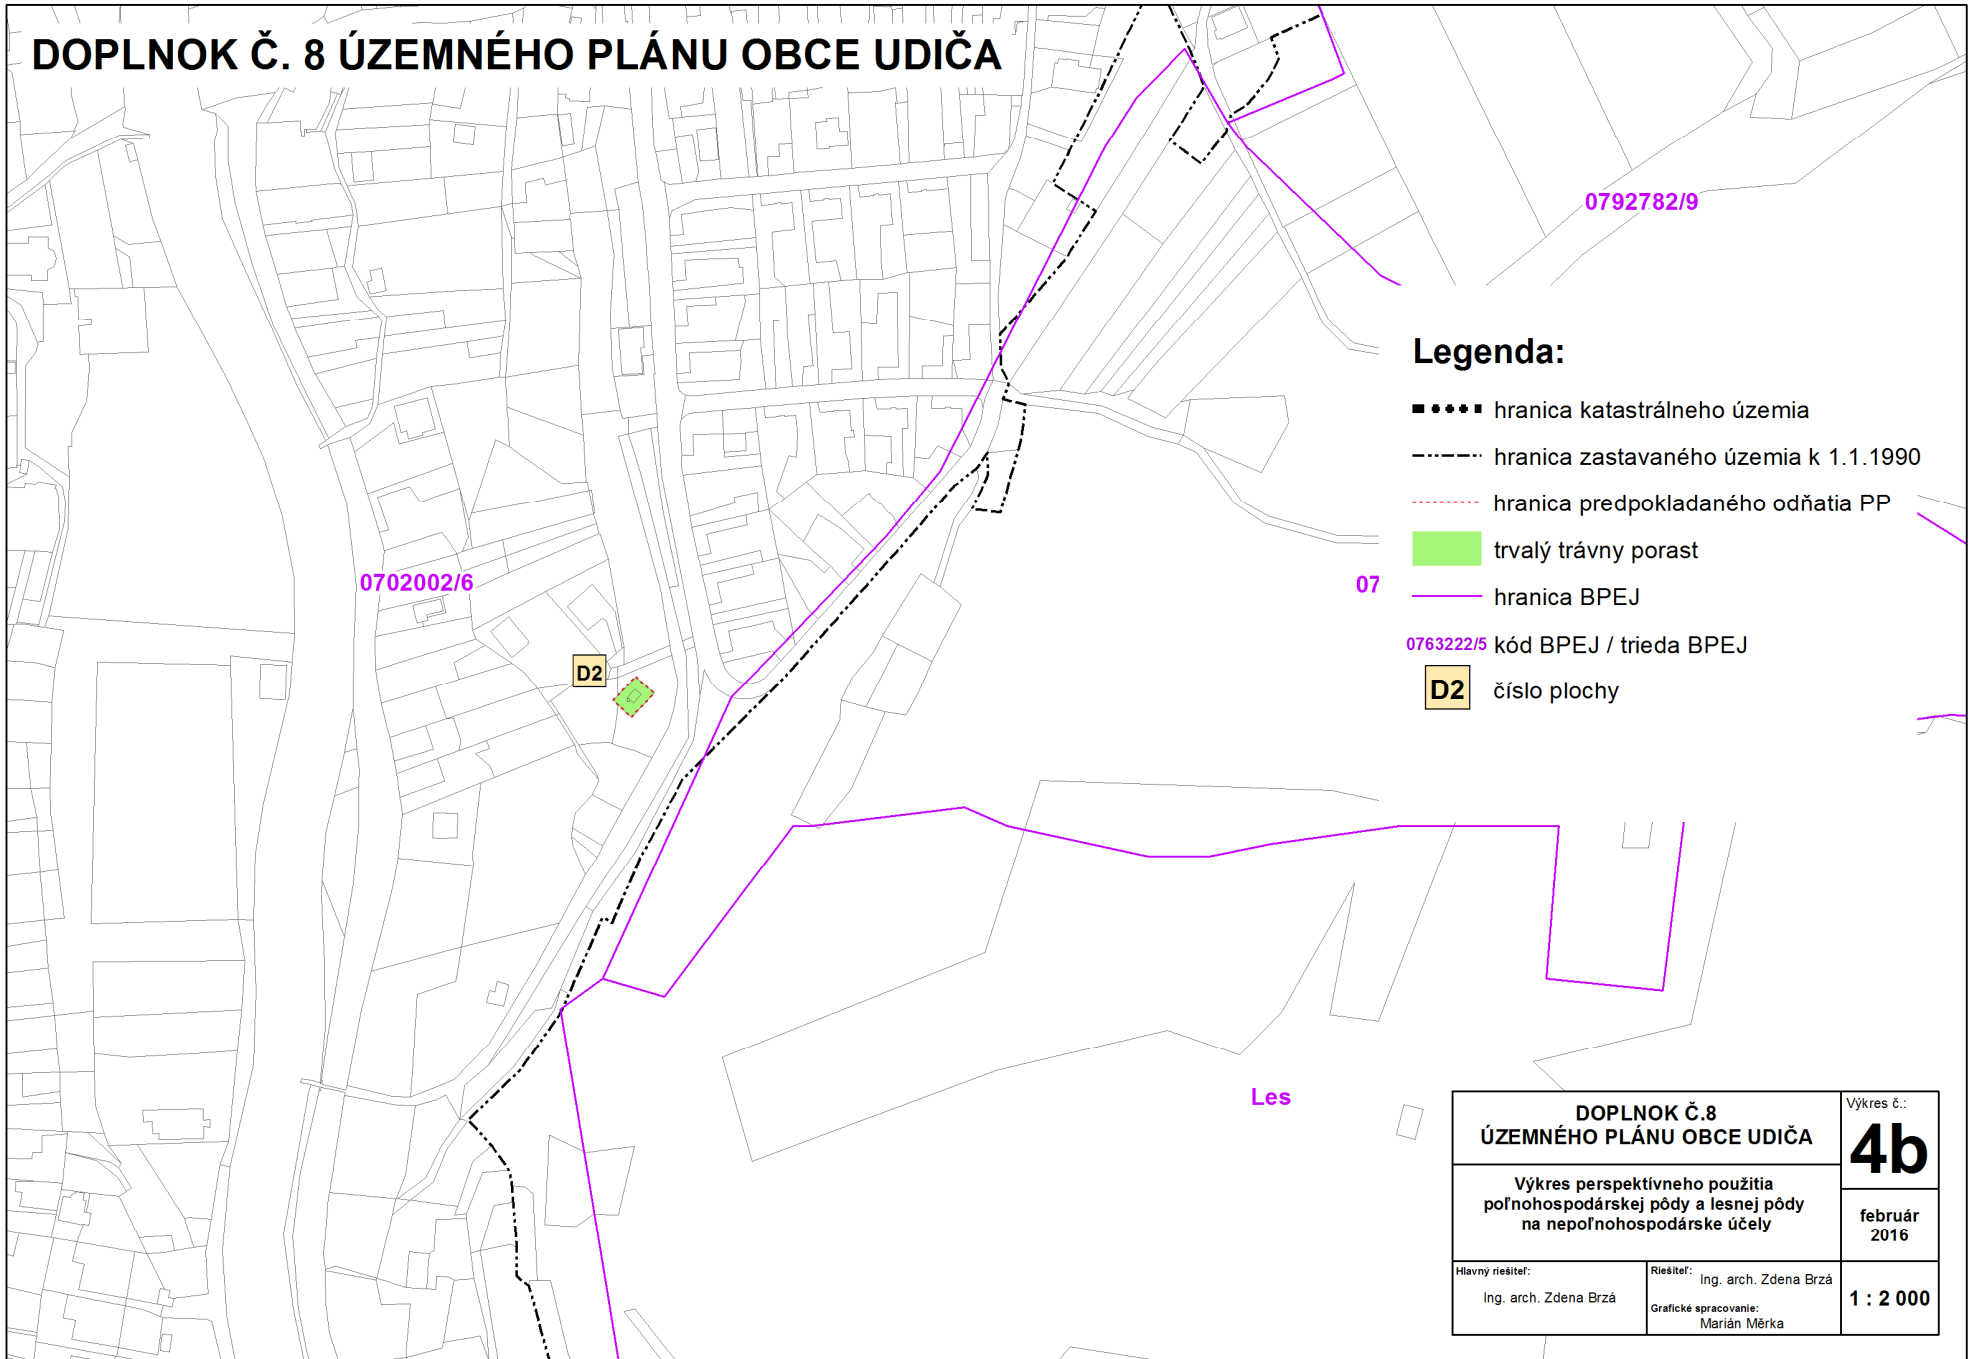

Legenda:

- ■ ■ ■ hranica katastrálneho územia
- - - - hranica zastavaného územia k 1.1.1990
- - - - hranica predpokladaného odňatia PP
- trvalý trávny porast
- 07 hranica BPEJ
- 0763222/5 kód BPEJ / trieda BPEJ
- D2 číslo plochy

DOPLNOK Č.8 ÚZEMNÉHO PLÁNU OBCE UDIČA		Výkres č.:
Výkres perspektívneho použitia poľnohospodárskej pôdy a lesnej pôdy na nepoľnohospodárske účely		4b
Hlavný riešiteľ: Ing. arch. Zdena Brzá		február 2016
Riešiteľ: Ing. arch. Zdena Brzá Grafické spracovanie: Marián Měrka		1 : 2 000